


桃園市平鎮區南勢國民小學 110 學年度校舍配置平面圖

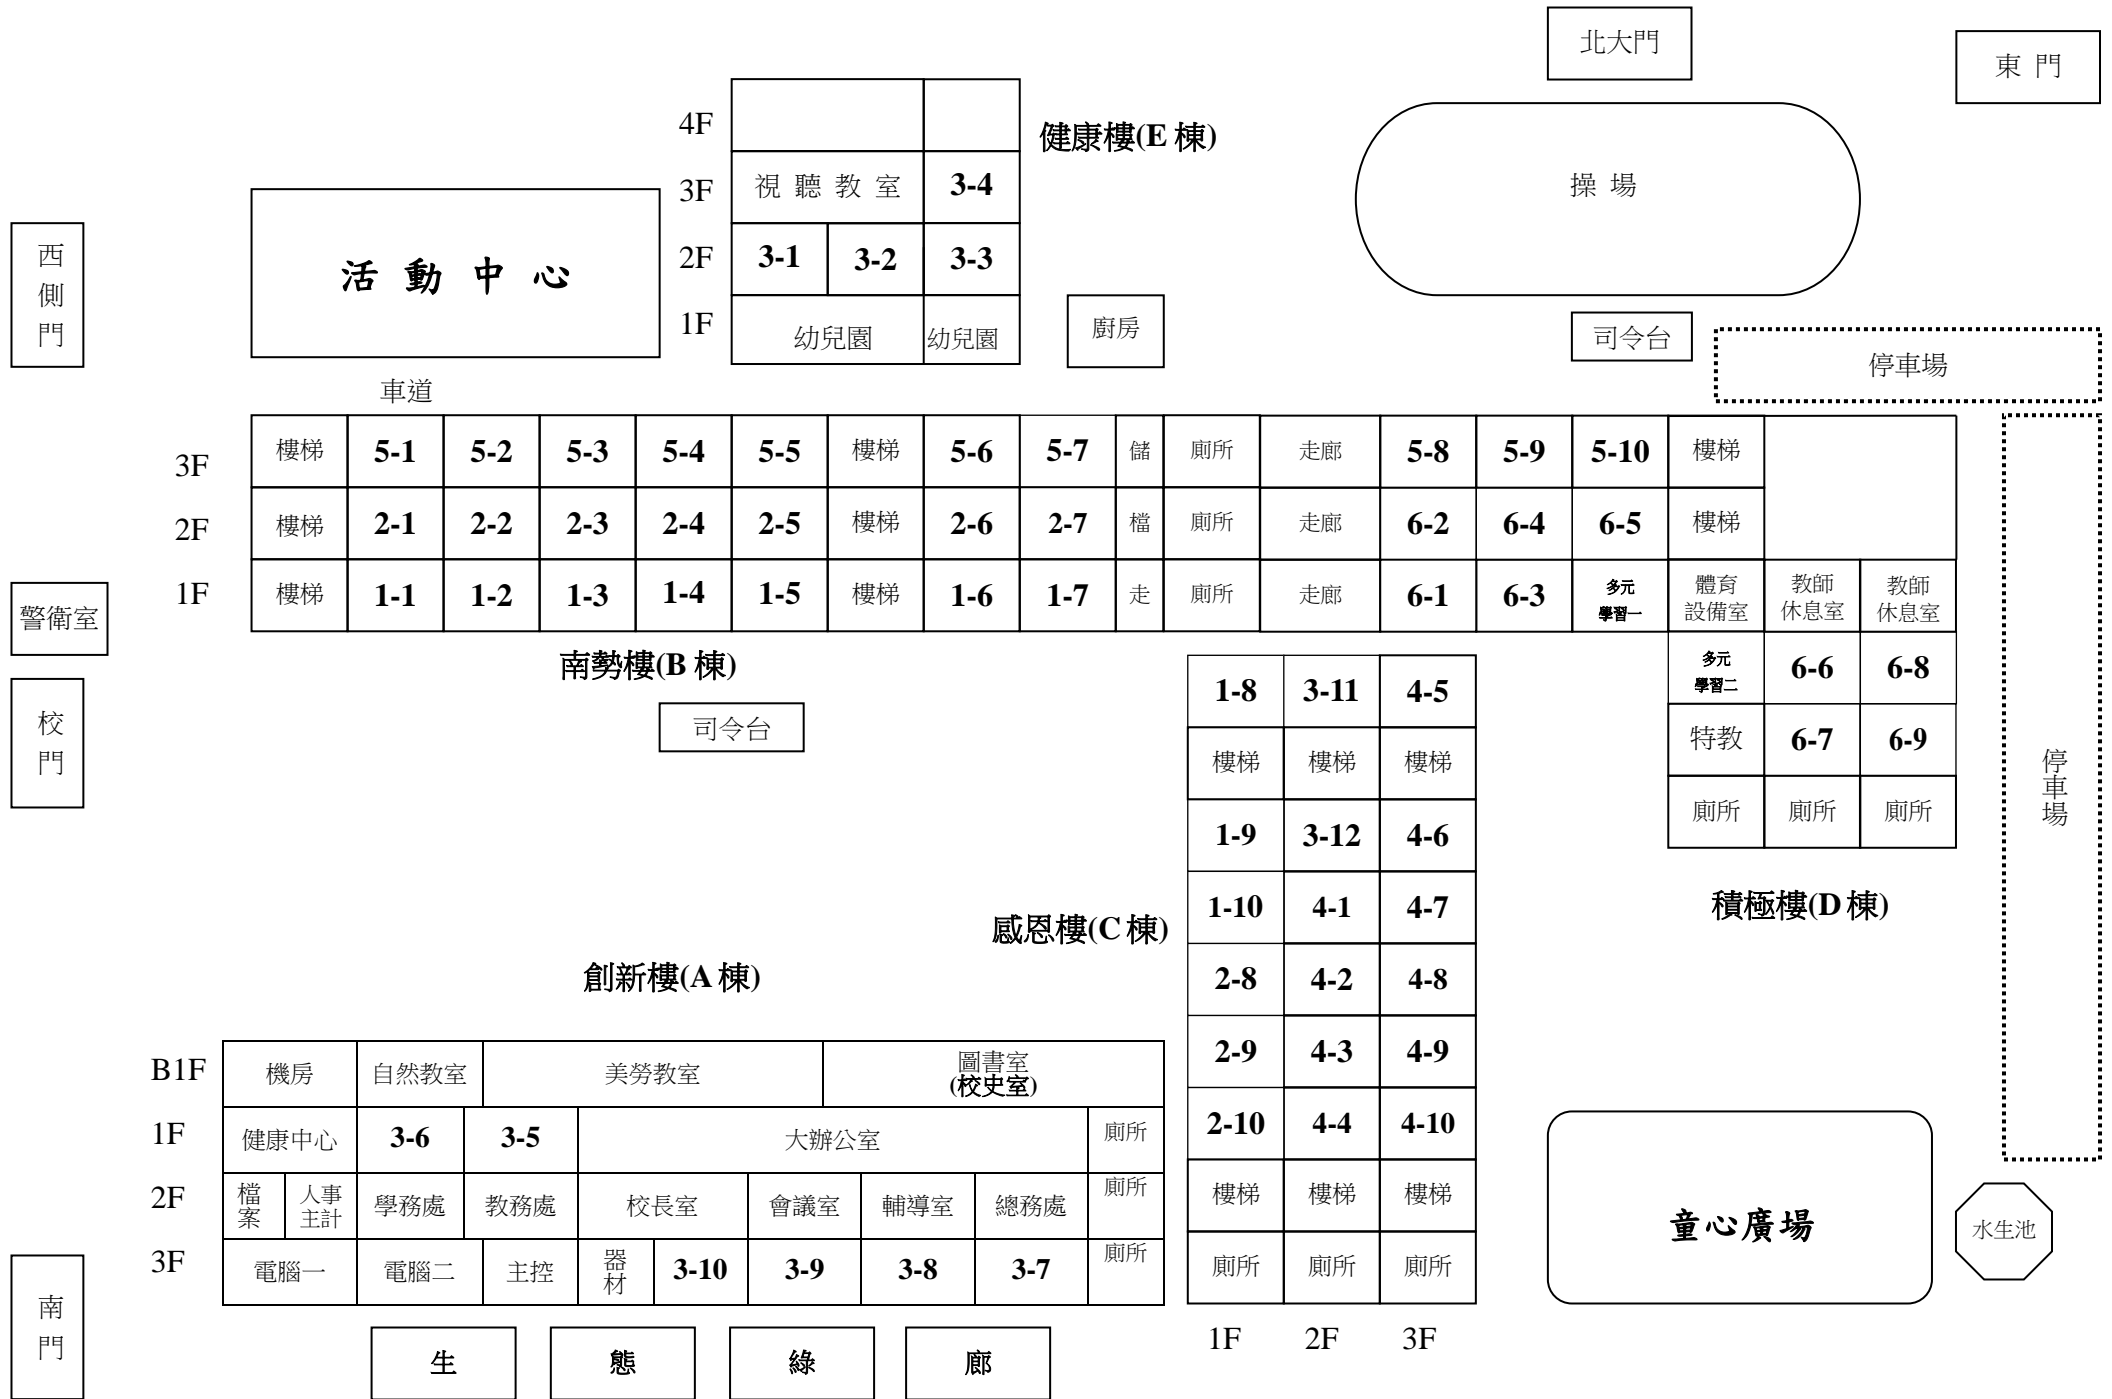

活動中心

操場

童心廣場

生 態 綠 廊

西側門

警衛室

校門

南門

東門

北大門

司令台

司令台

水生池

健康樓(E棟)

南勢樓(B棟)

感恩樓(C棟)

創新樓(A棟)

積極樓(D棟)

停車場

停車場

車道

廚房

4F		
3F	視聽教室	3-4
2F	3-1	3-2
1F	幼兒園	幼兒園

1-8	3-11	4-5
樓梯	樓梯	樓梯
1-9	3-12	4-6
1-10	4-1	4-7
2-8	4-2	4-8
2-9	4-3	4-9
2-10	4-4	4-10
樓梯	樓梯	樓梯
廁所	廁所	廁所

1F 2F 3F